



建物番号235 八千草寮南館
 資産番号05-4 構造:鉄筋コンクリート造陸屋根4階建
 縮尺1/200


登記年月日:平成17年9月 5日
 取得年月日:平成17年7月15日
 面積1,300.77㎡

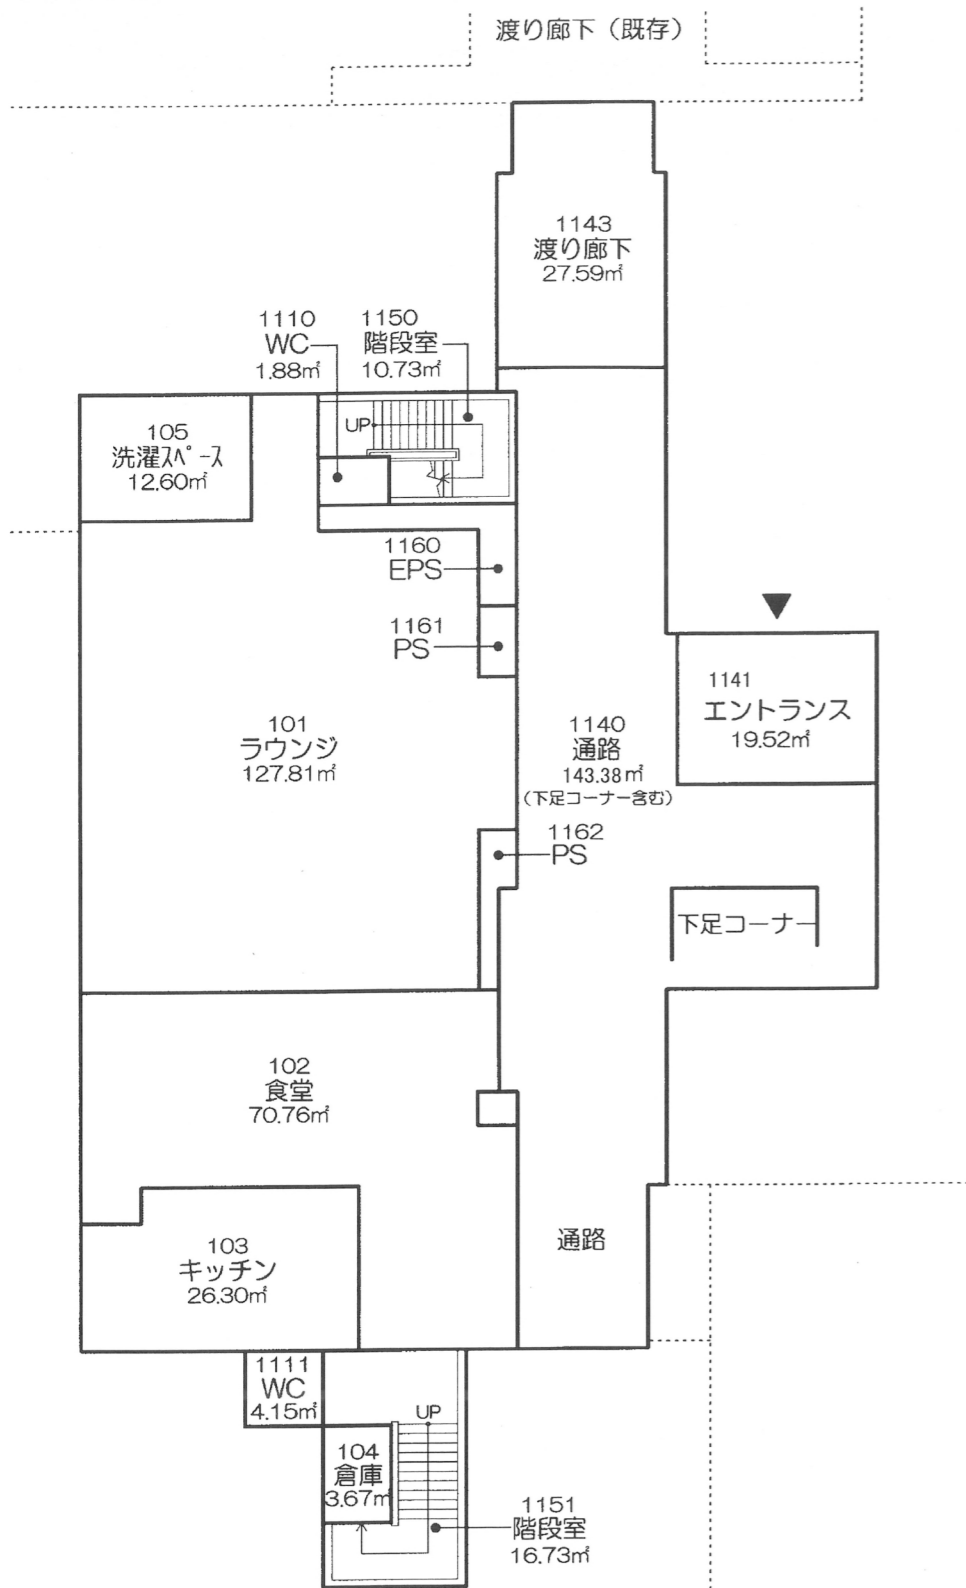


1階平面図
 465.12㎡

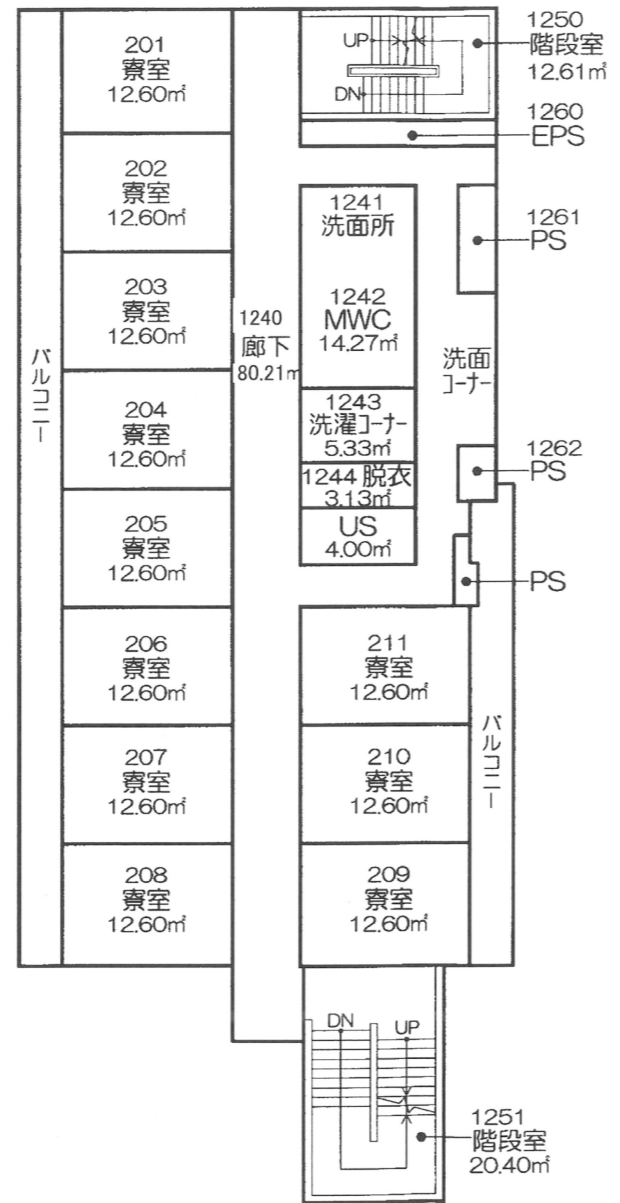

2階平面図
 278.55㎡

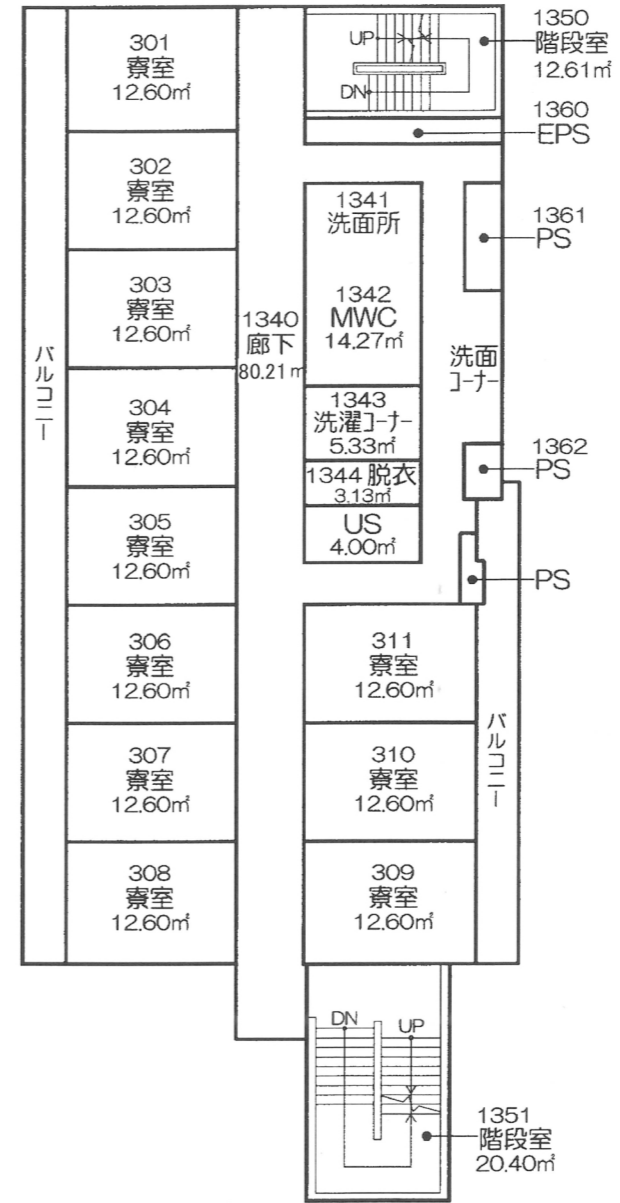

3階平面図
 278.55㎡

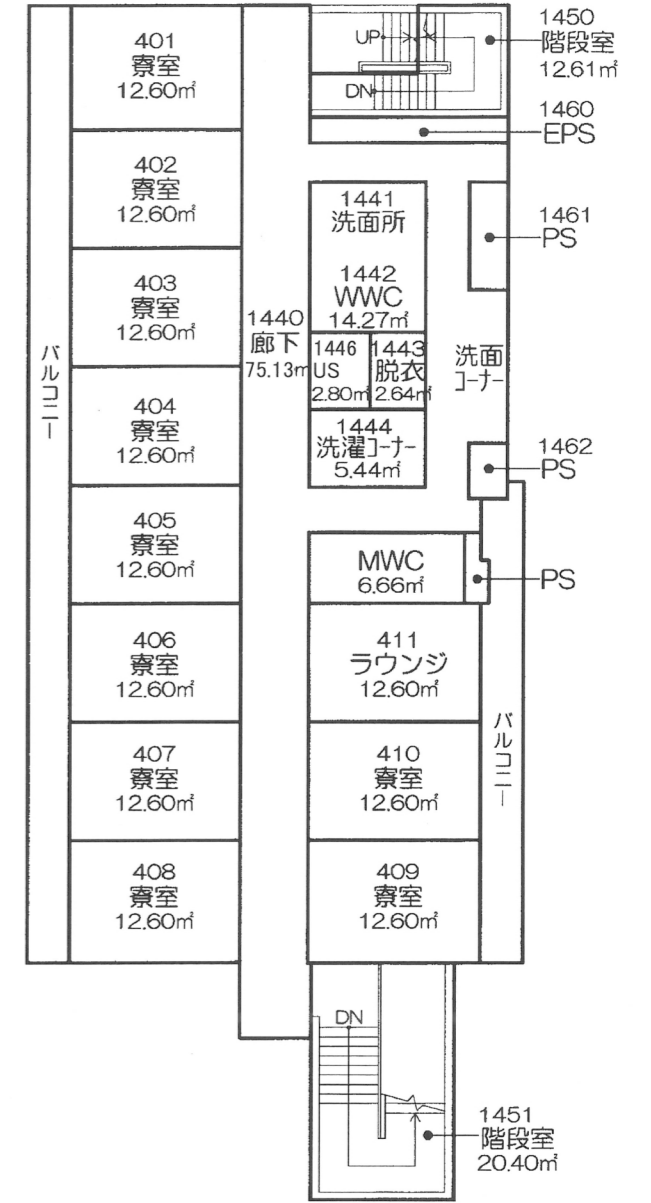

4階平面図
 278.55㎡

学生食堂 (既存)